




# A CHAQUE URBANISATION SON DESIGN DE CONFINEMENT

Priorité absolue à l'Exploitabilité

[www.confinementdatacenter.fr](http://www.confinementdatacenter.fr)

## 01- Design FULL AUTOPORTANT


- OCP® Solution Provider
- Aucun appui ni reprise de charge d'une extrémité à l'autre
- Toutes les baies sont mobiles et permutables
- Toiture réhaussée = Exploitation jusqu'au dernier U utile
- Accès latéraux aux Chemins de câbles
- Gestions de traversements avant / arrière
- *Toiture drop-away (optionnelle)*
- *Intégration de dalles LED (optionnelle)*

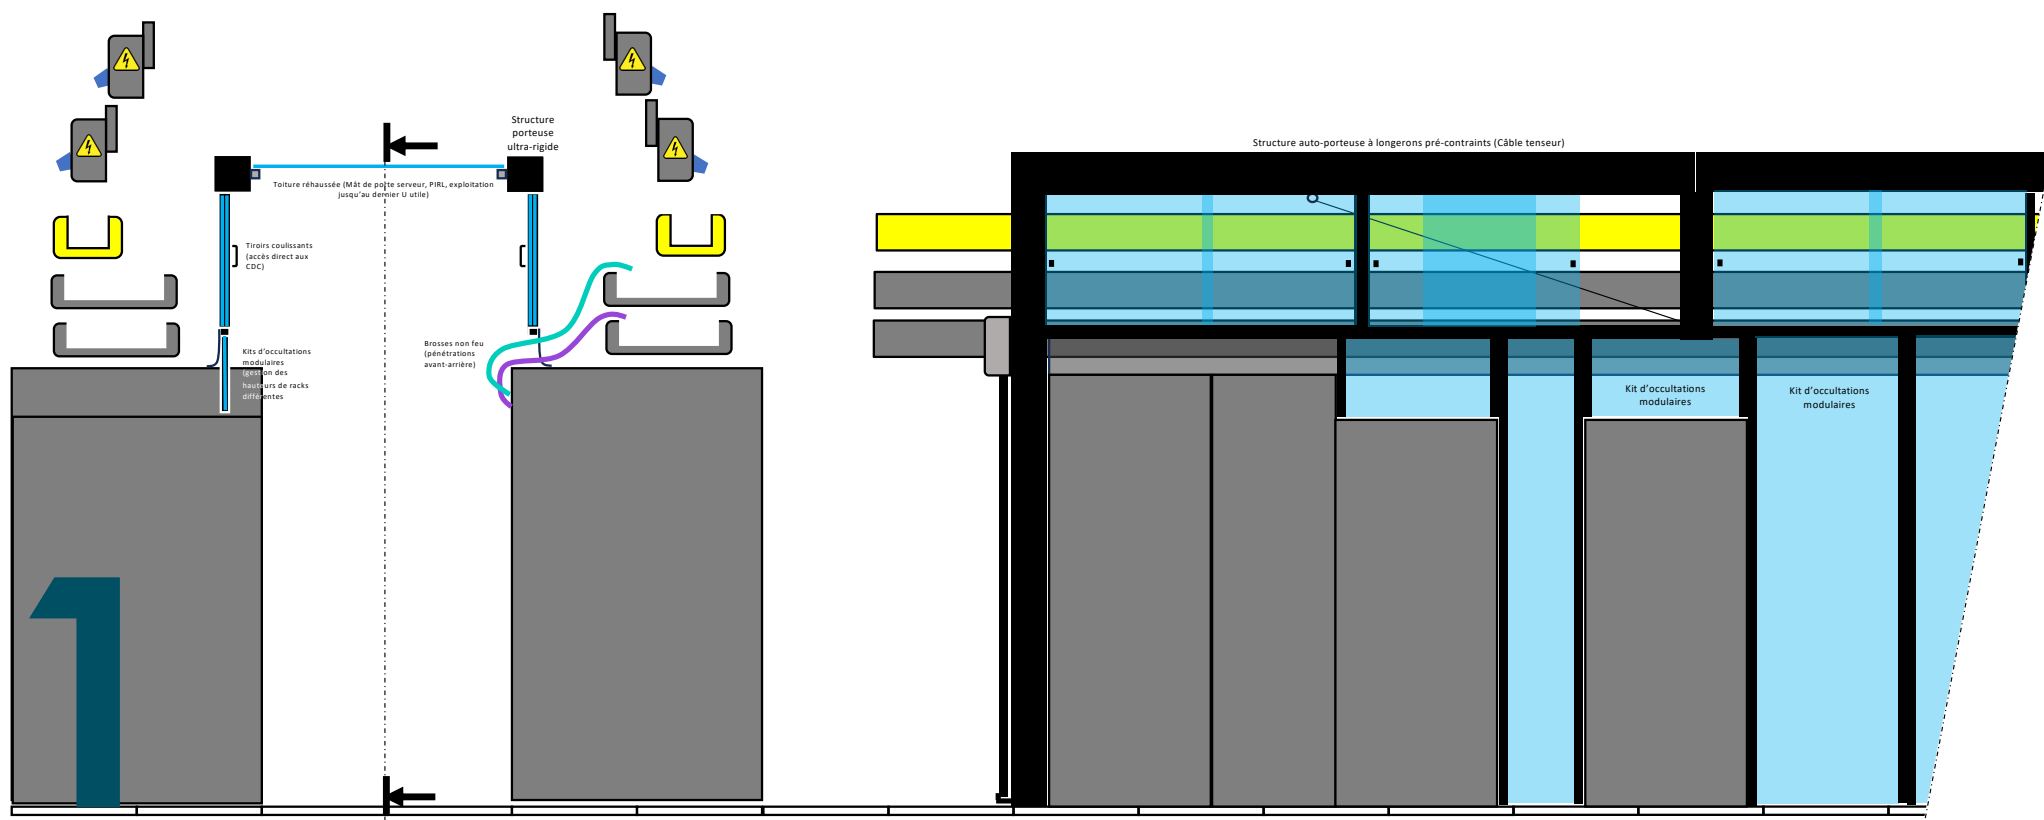

## 02 - Design FULL AUTOPORTANT XXL


- OCP© Solution Provider
- Aucun appui ni reprise de charge d'une extrémité à l'autre
- Toutes les baies sont mobiles et permutables
- Toiture réhaussée = Exploitation jusqu'au dernier U utile
- Accès latéraux aux Chemins de câbles
- Largeur jusqu'à 3,6 ML
- Hauteur jusqu'à 3,6 ML
- Gestes de proximité en ambiance froide
- Gestions de traversements avant / arrière

- *Toiture drop-away (optionnelle)*
- *Intégration de dalles LED (optionnelle)*

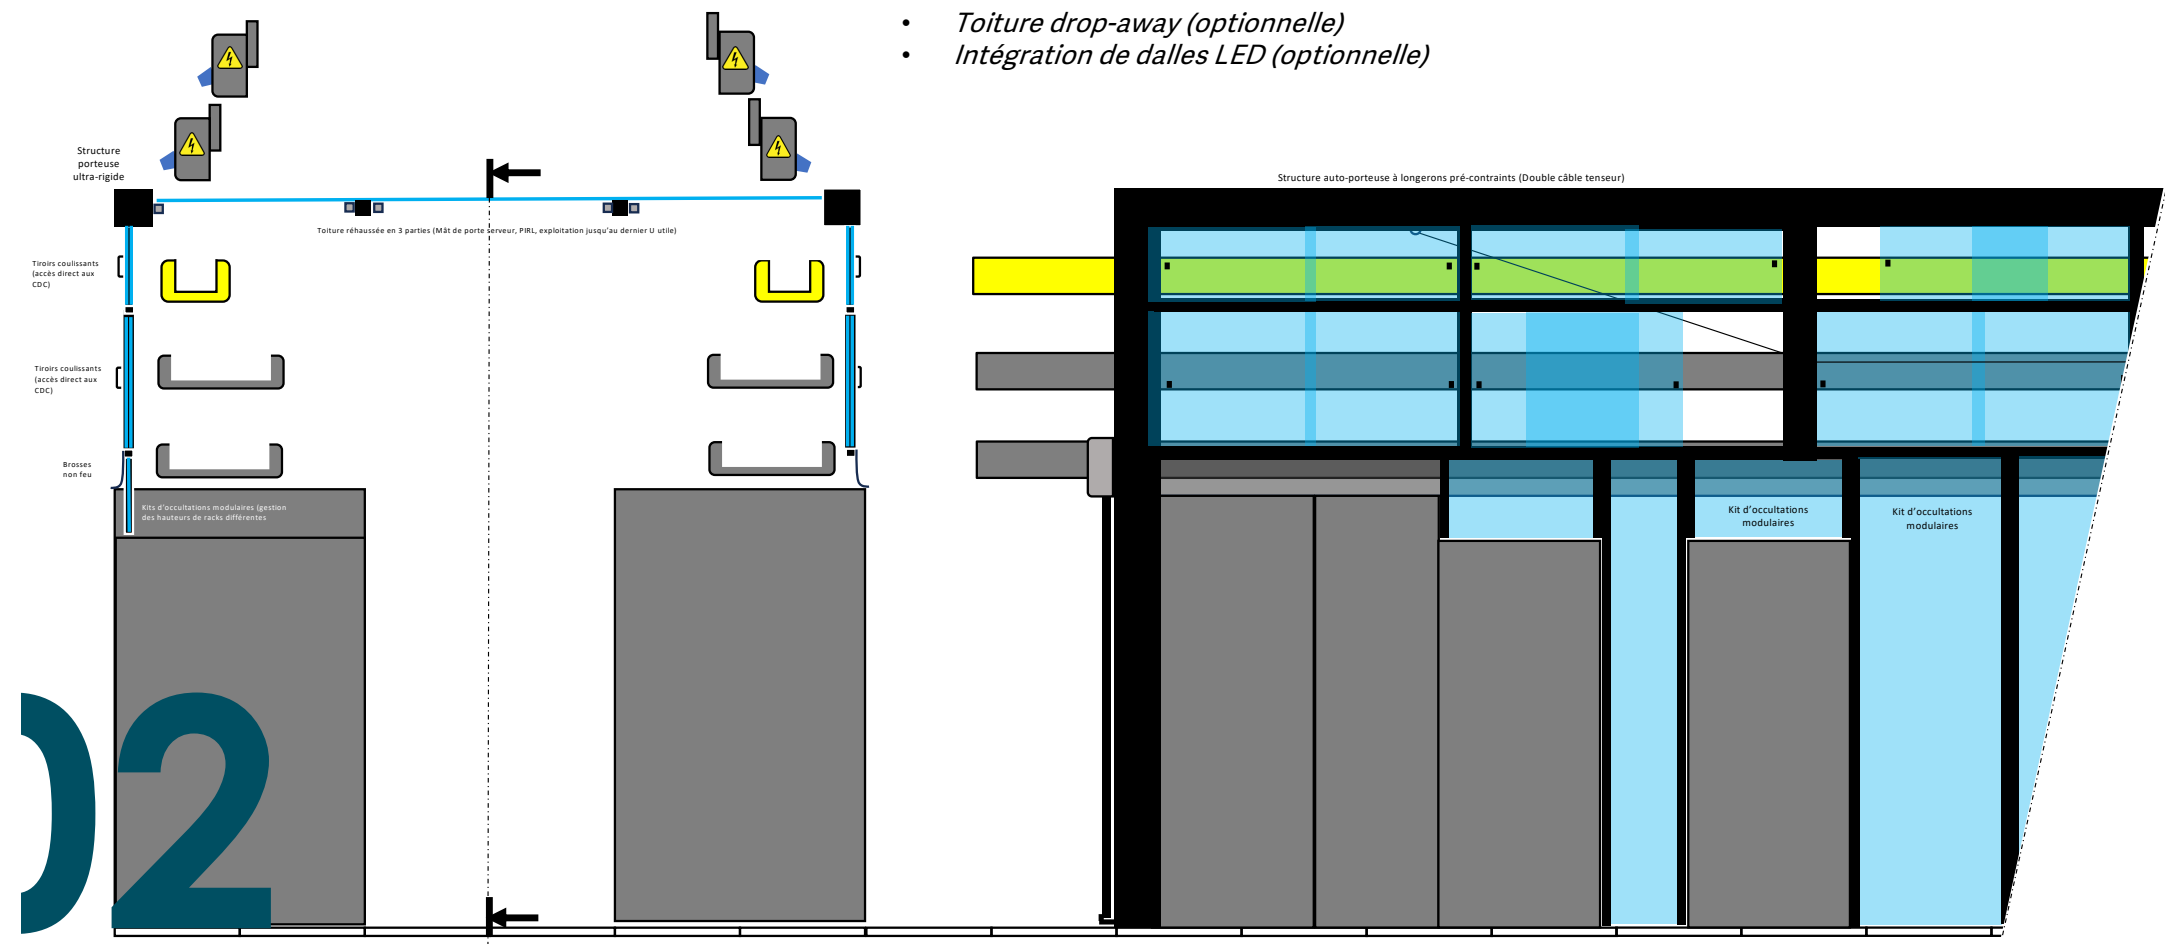


### 03- Design Suspendu réhaussé

- OCP© Solution Provider
- Aucun appui d'une extrémité à l'autre – Reprise de charge au plafond
- Toutes les baies sont mobiles et permutables
- Toiture réhaussée = Exploitation jusqu'au dernier U utile
- Accès latéraux aux Chemins de câbles
- Gestions de traversements avant / arrière
- Toiture drop-away (optionnelle)
- Intégration de dalles LED (optionnelle)

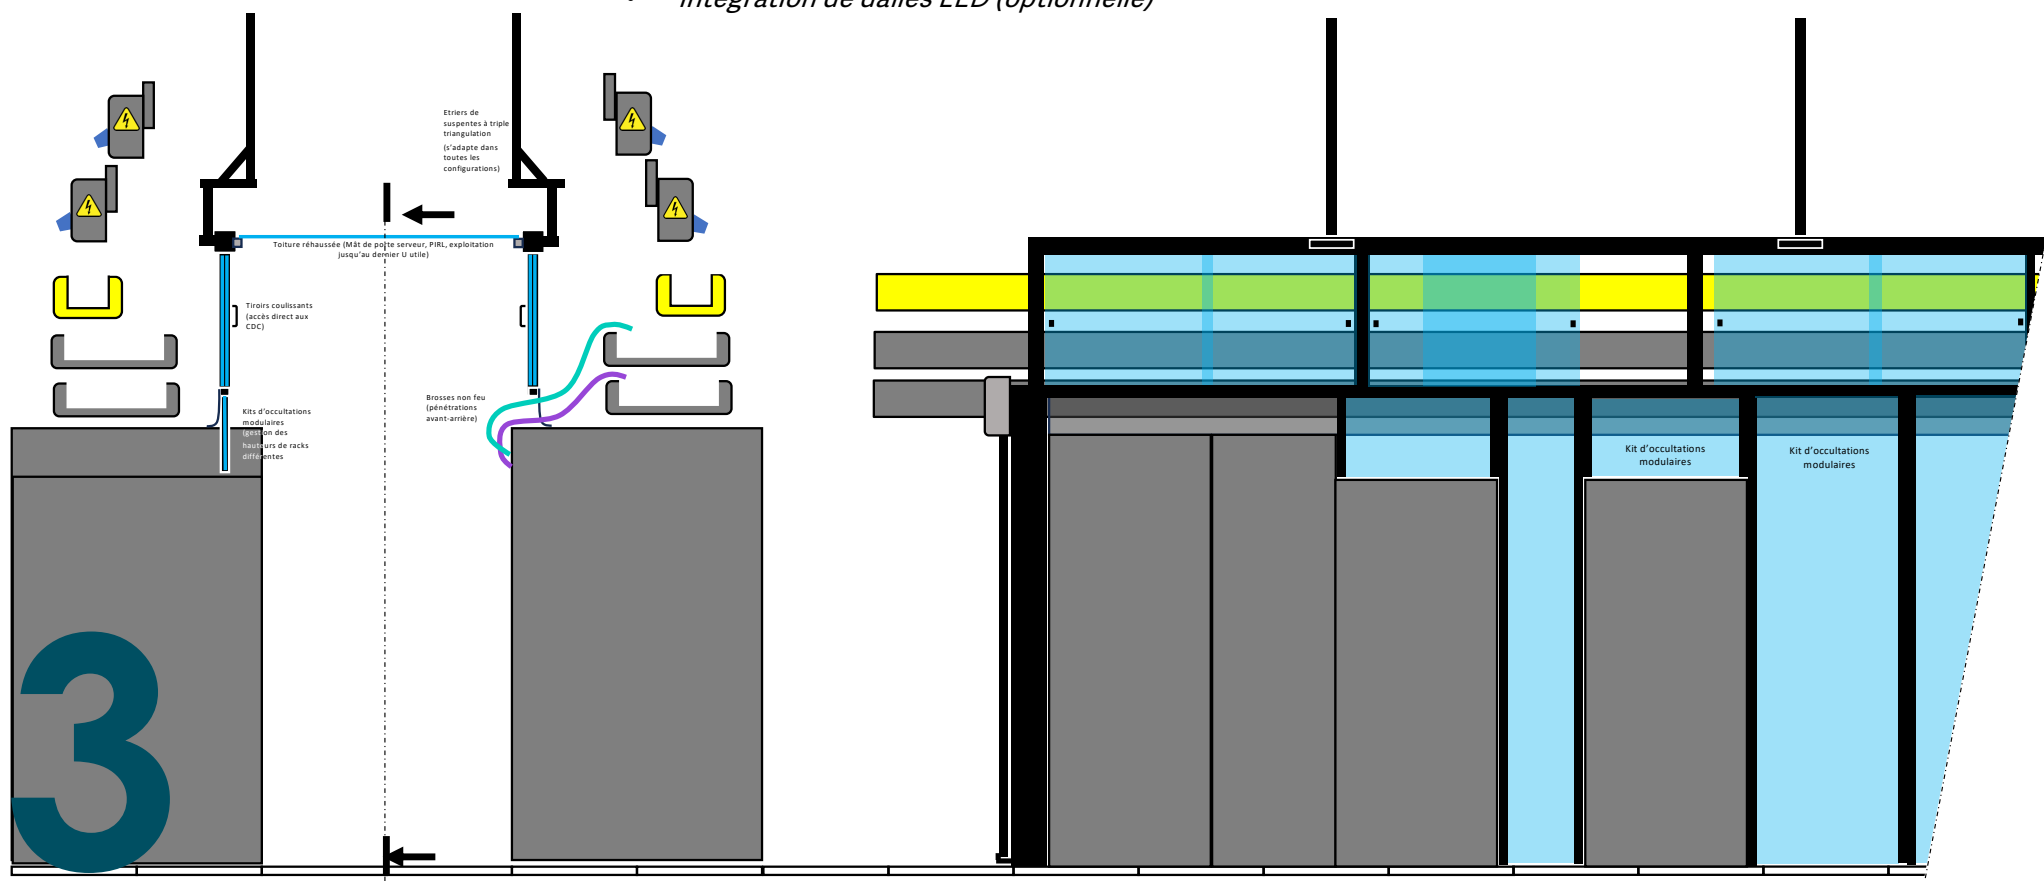


## 04-Design Suspendu avec pénétrations avant-arrière


- Aucun appui d'une extrémité à l'autre – Reprise de charge au plafond
- Toutes les baies sont mobiles et permutables
- Toiture réhaussée = Exploitation jusqu'au dernier U utile
- Accès latéraux aux Chemins de câbles
- Gestions de traversements avant / arrière
- Toiture drop-away (optionnelle)
- Intégration de dalles LED (optionnelle)

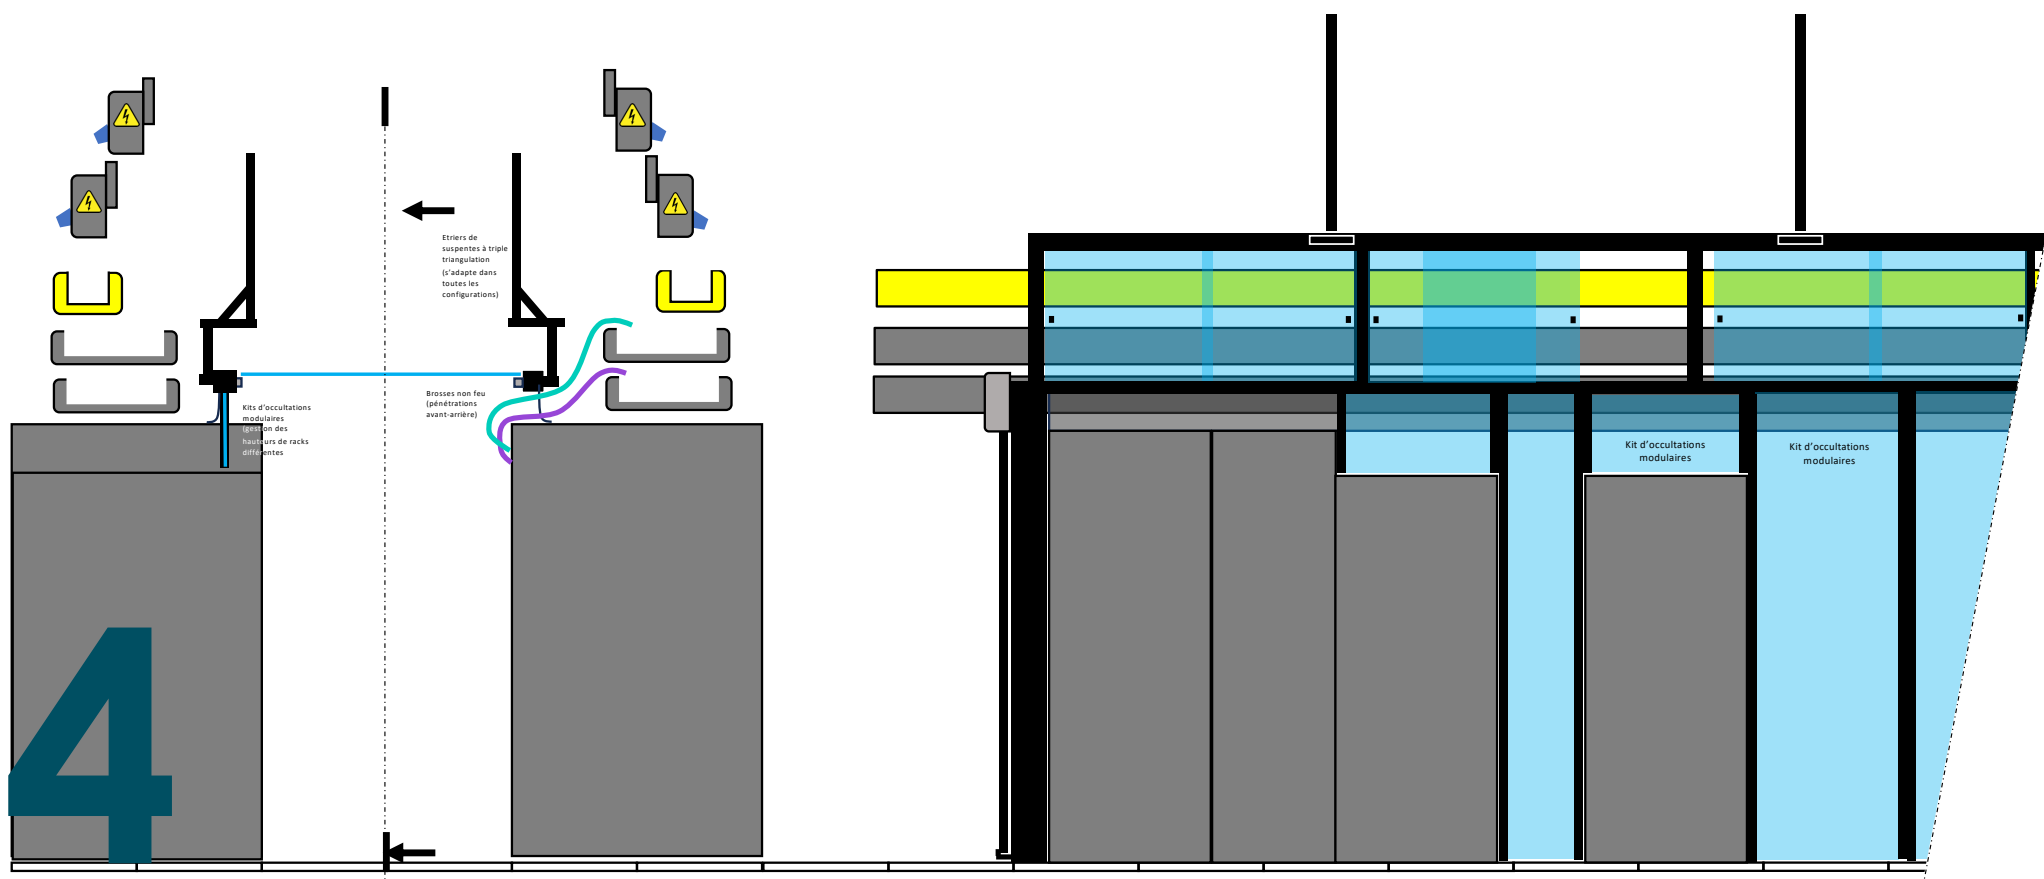

## 05-Design posé réhaussé

- Les baies sont peu mobiles (pas plus de 3 en même temps)
- Toiture réhaussée = Exploitation jusqu'au dernier U utile
- Accès latéraux aux Chemins de câbles
- Toiture drop-away (optionnelle)
- Intégration de dalles LED (optionnelle)

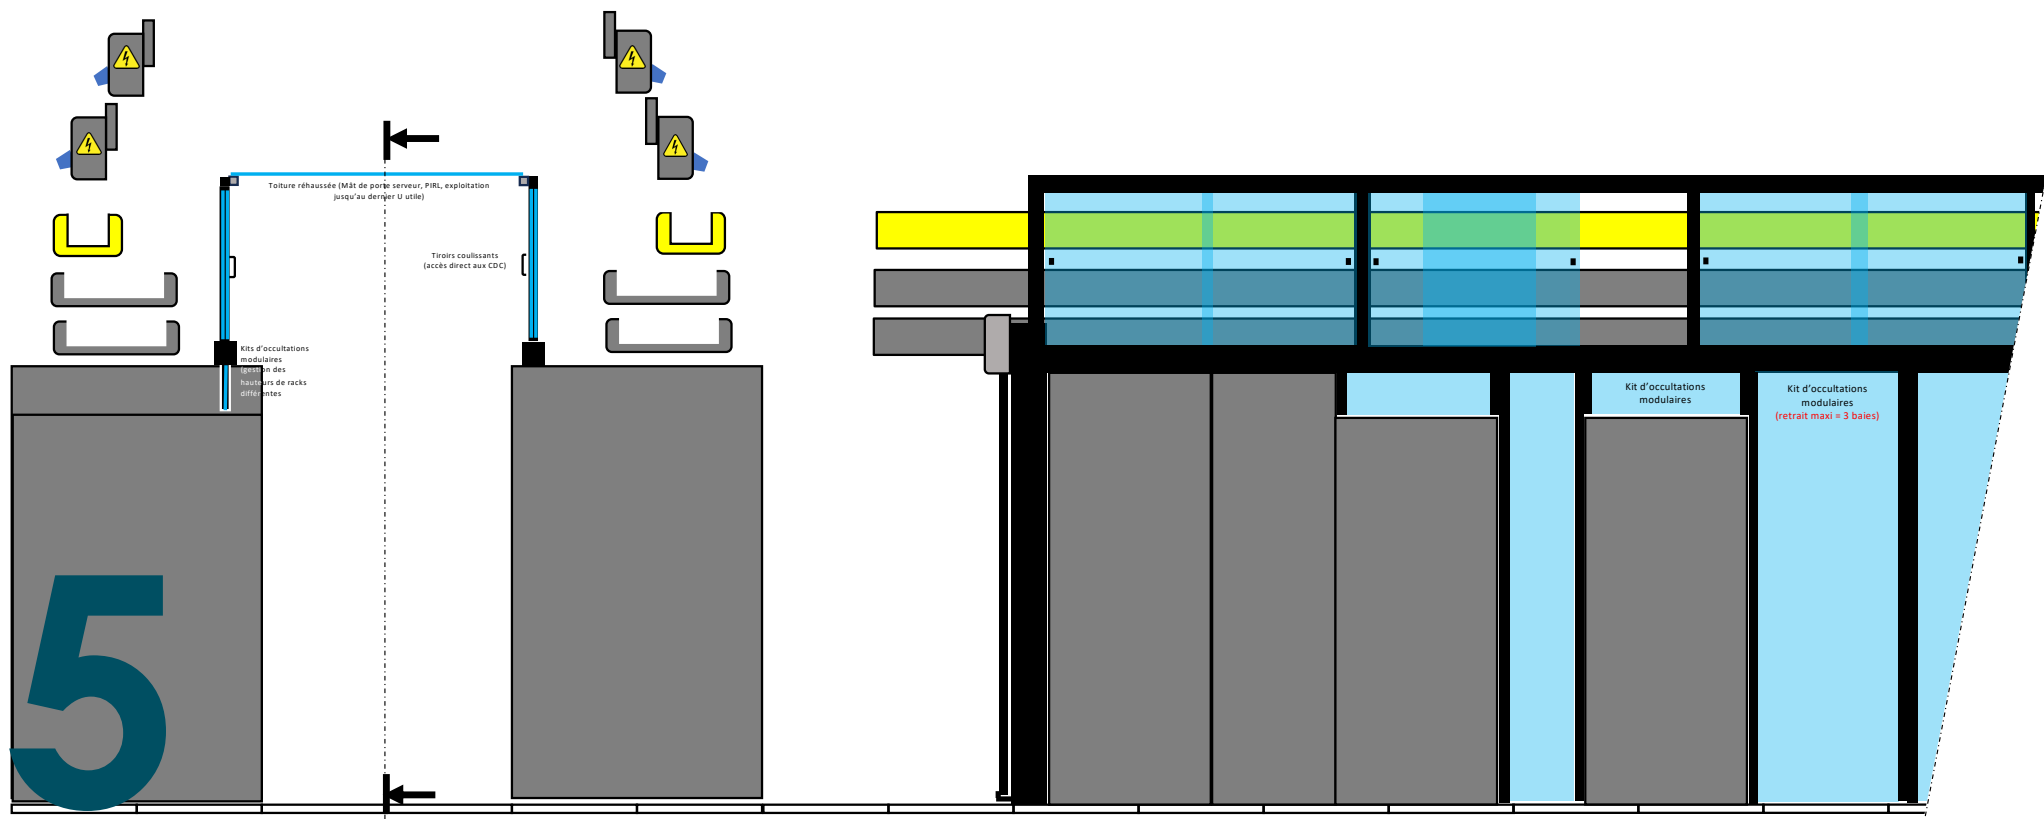

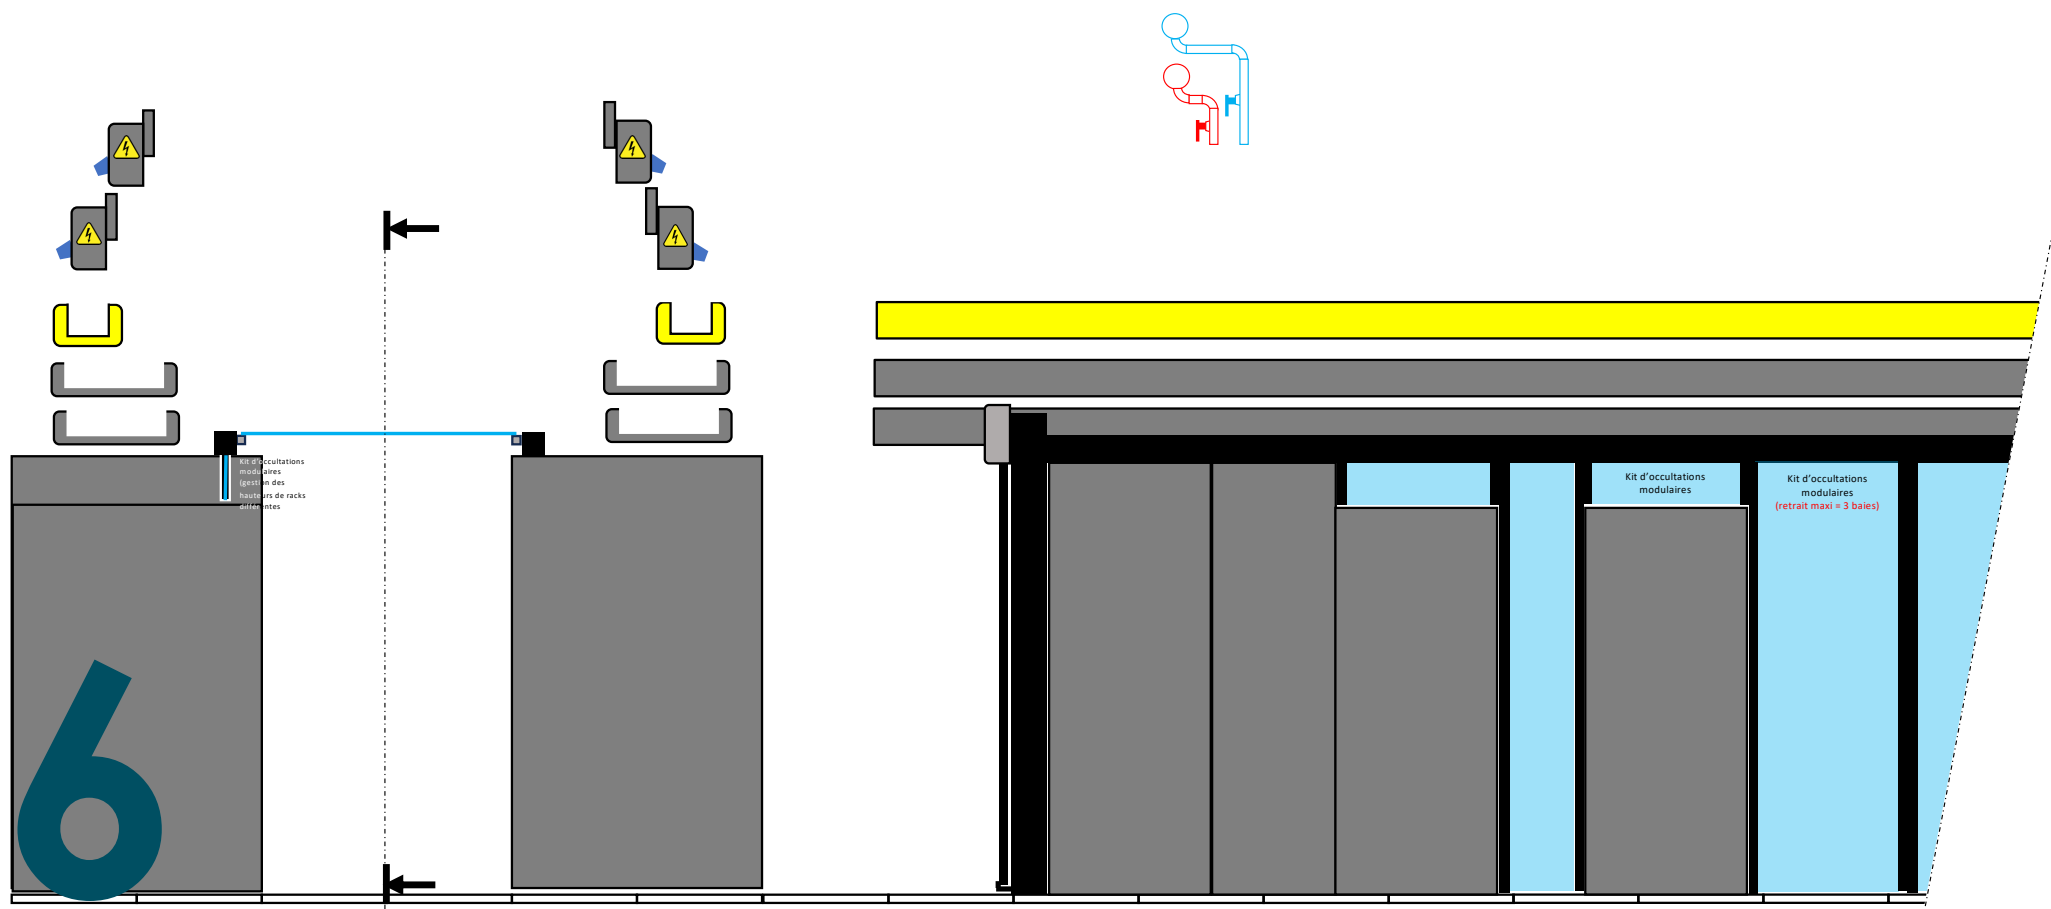

## Design Autoportant ou suspendu type Cheminée *Type Hyperscalers*

